

**LEGENDA:**




Lokalizacja opracowania




GENERALNA DROGA KRAJOWA nr 1  
 Oddział w Warszawie  
 03-808 Warszawa, ul.  
 tel. 22 209-25 00 fax  
 -26-

Wydział mmp Zarządzania Ruchem  
 Staszki Specjalista

*Marcin Zakrzewski*

**INWESTOR:**  
 **Skarb Państwa**  
**Generalny Dyrektor Dróg Krajowych i Autostrad**  
 ul. Wronia 53, 00-874 Warszawa


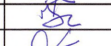
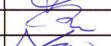
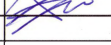

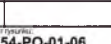
**Nazwa zamierzenia budowlanego:**  
 Przebudowa drogi krajowej nr 60 na odcinku od km 234+557,39 do km 234+713,57(m. Grady) w granicach jej pasa drogowego w ramach realizacji zadania "Przebudowa bezpieczeństwa ruchu drogowego w województwie mazowieckim na DK60 na odcinku Majdan Suski - Grady"

**WYKONAWCA GENERALNY:**  
 **Warszawskie Przedsiębiorstwo Mostowe Sp. z o.o.**  
**Budownictwo Sp. K.**  
 ul. Marywilska 38/40  
 03-228 Warszawa  
 22 811 80 81

**Jednostki projektowe:**  
 **Biuro projektowe STUDIO 63**  
 Aliona Dymarz  
 ul. Meander 19/23, 03-781 Warszawa  
 606-427-749, biuro@63.pl  
 **Warszawskie Przedsiębiorstwo Mostowe Sp. z o.o.**  
**Budownictwo Sp. K.**  
 ul. Marywilska 38/40  
 03-228 Warszawa, 22 811 80 81

**Faza:** **PROJEKT WYKONAWCZY**  
 Identyfikatory obiektu inżynierskich, na których obszarze budowlany jest ułożony:  
 dz. nr 131; obręb Grady

**Tytuł rysunku:** **Plan Orientacyjny**



Funkcja (imię i nazwisko), nr uprawnień, specjalność, uprawnień budowlanych	Podpis
Projektant: mgr inż. Marek Dymarz Uprawnienia nr: MA20166/PBE16 Specjalność: inżynieria drogowa	
Projektant: mgr inż. Andrzej Kowalik Uprawnienia nr: 196/2002 Specjalność: inżynieria drogowa	
Projektant: mgr inż. Jacek Zięba Uprawnienia nr: MA20208/PBE19 Specjalność: inżynieria drogowa	
Projektant: mgr inż. Sławomir Kubiś Uprawnienia nr: MA20166/PBE16 Specjalność: inżynieria drogowa	
Projektant: mgr inż. Piotr Ostrowski Uprawnienia nr: MA20218/PBE19 Specjalność: inżynieria drogowa	
Projektant odpowiedzialny: inż. Dariusz Dymarz Uprawnienia nr: S-2487/m Specjalność: inżynieria drogowa	



Predefiniowana tabela czasów międzzielonych  
Nazwa: Międzyzielone - Grady



Nazwa programu: Program - Grady  
Skrzyżowanie: Grady,  
Data modyfikacji: 24.01.2024 (18:42:21)

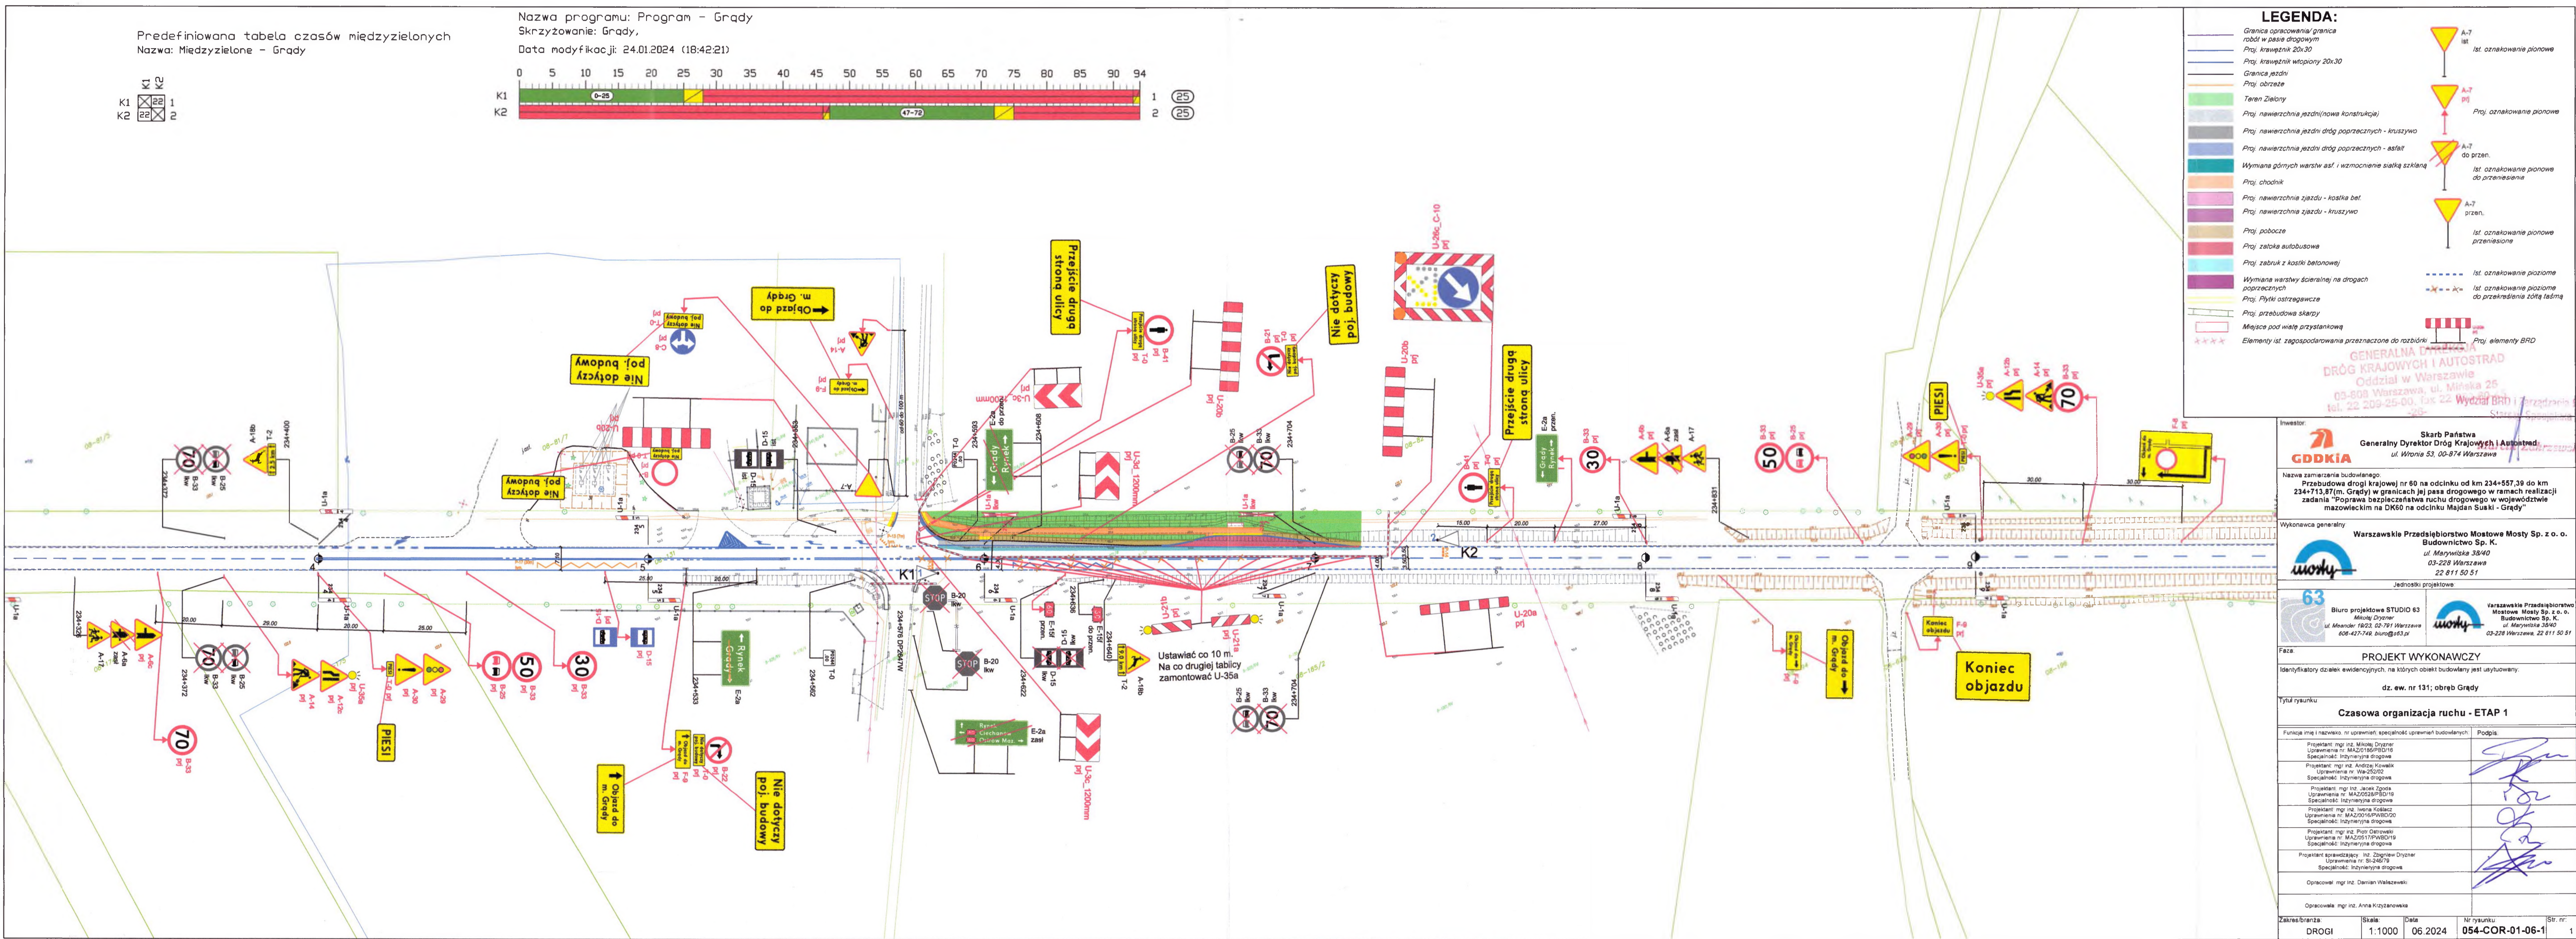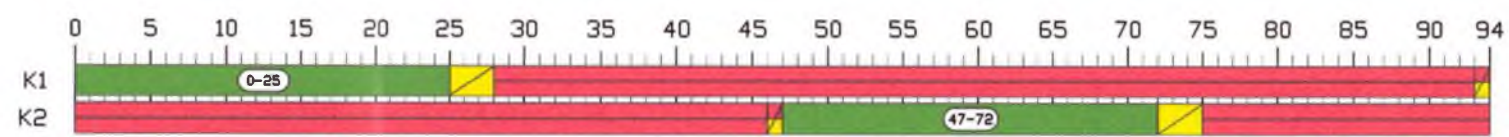

**LEGENDA:**

- Granica opracowania/granica robót w pasie drogowym
- Proj. krawężnik wtopiony 20x30
- Granica jezdni
- Proj. obrzeże
- Teren Zielony
- Proj. nawierzchnia jezdni (nowa konstrukcja)
- Proj. nawierzchnia jezdni dróg poprzecznych - kruszywo
- Proj. nawierzchnia jezdni dróg poprzecznych - asfalt
- Wymiana górnych warstw asf. i wzmocnienie siatką szklaną
- Proj. chodnik
- Proj. nawierzchnia zjazdu - kostka bet.
- Proj. nawierzchnia zjazdu - kruszywo
- Proj. pobocze
- Proj. zółta autobusowa
- Proj. zbruk z kostki betonowej
- Wymiana warstw szeralnej na drogach poprzecznych
- Proj. płytki ostrzegawcze
- Proj. przebudowa skarp
- Miejsce pod wiatę przystankową
- Elementy ist. zagospodarowania przeznaczone do rozbiórki

- A-7 181 Ist. oznakowanie pionowe
- A-7 181 Proj. oznakowanie pionowe
- A-7 do przen. Ist. oznakowanie pionowe do przeniesienia
- A-7 przen. Ist. oznakowanie pionowe przeniesione
- Ist. oznakowanie poziome
- Ist. oznakowanie poziome do przekreślenia żółtą taśmą
- Proj. elementy BRD

GENERALNA DYPLOMATYKA  
DRÓG KRAJOWYCH I AUTOSTRAD  
Oddział w Warszawie  
03-808 Warszawa, ul. Mińska 25  
tel. 22 209-25-00, fax 22 209-25-01  
Wydział BRH / Zarządca Bud  
Starej / Zarządca Bud

Investor: Skarb Państwa  
Generalny Dyrektor Dróg Krajowych i Autostrad  
ul. Wronia 53, 00-974 Warszawa

Nazwa zamierzenia budowlanego:  
Przebudowa drogi krajowej nr 60 na odcinku od km 234+557,39 do km 234+713,87 (m. Grady) w granicach jej pasa drogowego w ramach realizacji zadania "Poprawa bezpieczeństwa ruchu drogowego w województwie mazowieckim na odcinku Majdan Suski I - Grady"

Wykonawca generalny: Warszawskie Przedsiębiorstwo Mostów Sp. z o.o. Budownictwo Sp. K.  
ul. Marywilska 38/40  
03-228 Warszawa  
22 811 50 51

Jednostki projektowe:  
Biurowisko STUDIO 63  
ul. Meander 18/23, 02-791 Warszawa  
600 427 749, biuro@63.pl  
Warszawskie Przedsiębiorstwo Mostów Sp. z o.o. Budownictwo Sp. K.  
ul. Marywilska 38/40  
03-228 Warszawa, 22 811 50 51

Faza: PROJEKT WYKONAWCZY

Identyfikatory działek ewidencyjnych, na których obiekt budowlany jest ustrasowany:  
dz. ew. nr 131; obręb Grady

Tytuł rysunku: Czasowa organizacja ruchu - ETAP 1

Funkcja i nazwisko, nr uprawnień, specjalność uprawnień budowlanych	Podpis
Projektant mgr inż. Mikolaj Dryzner Upewnienie nr MAZ/0180/PB/D19 Specjalność: Inżynieria drogowa	
Projektant mgr inż. Andrzej Kowalik Upewnienie nr Wa-25/202 Specjalność: Inżynieria drogowa	
Projektant mgr inż. Jacek Zgoda Upewnienie nr MAZ/028/PB/D19 Specjalność: Inżynieria drogowa	
Projektant mgr inż. Iwona Kolańczak Upewnienie nr MAZ/0018/PB/D20 Specjalność: Inżynieria drogowa	
Projektant mgr inż. Piotr Ostrowski Upewnienie nr MAZ/0517/PB/D19 Specjalność: Inżynieria drogowa	
Projektant sprawdzający, inż. Zbigniew Dryzner Upewnienie nr. 34-246/78 Specjalność: Inżynieria drogowa	
Opracował mgr inż. Damian Wależewski	
Opracowała mgr inż. Anna Krzyżanowska	

Zakres/branża: DROGI Skala: 1:1000 Data: 06.2024 Nr rysunku: 054-COR-01-06-1 Str. nr: 1